


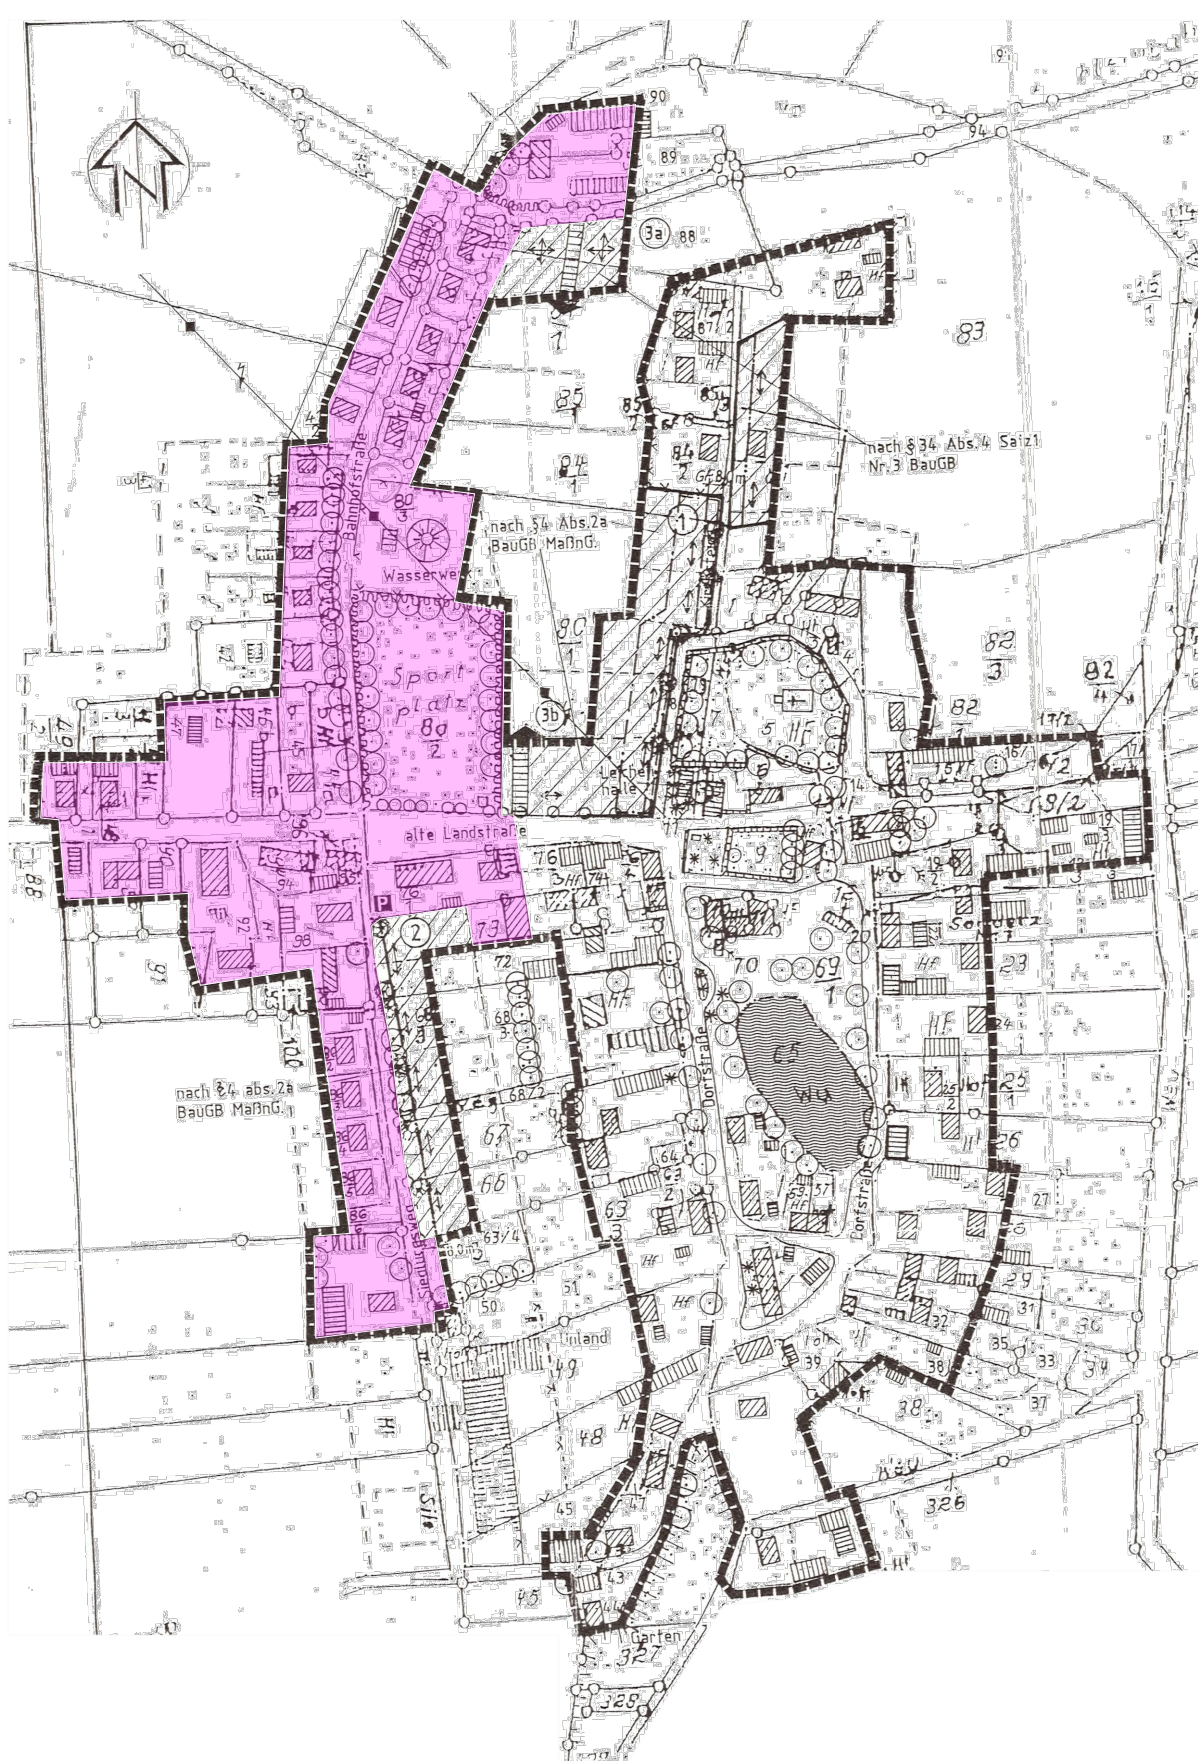

Grenze der Satzung der Gemeinde Grischow vom 15.08.1997 über die Klarstellung, Abrundung und erweiterte Abrundung des Innenbereichs des Ortsteils Grischow



Fläche, die auf Grundlage des § 34 Abs. 4 Satz 1 Nr. 3 BauGB (Abrundung) bzw. auf Grundlage des § 4 Abs. 2a BauGB-MaßnahmenG (erweiterte Abrundung) zum Innenbereich erhoben worden sind



Fläche der Klarstellungssatzung vom 19.01.2018 für den im Zusammenhang bebauten Ortsteil Grischow-West der Gemeinde Grischow (die Altsatzung vom 15.08.1997 überlagernd)