


# Vorhabenbezogener Bebauungsplan Nr. 2 "Solarpark Bartow Ost" der Gemeinde Bartow

## Bestandsplan

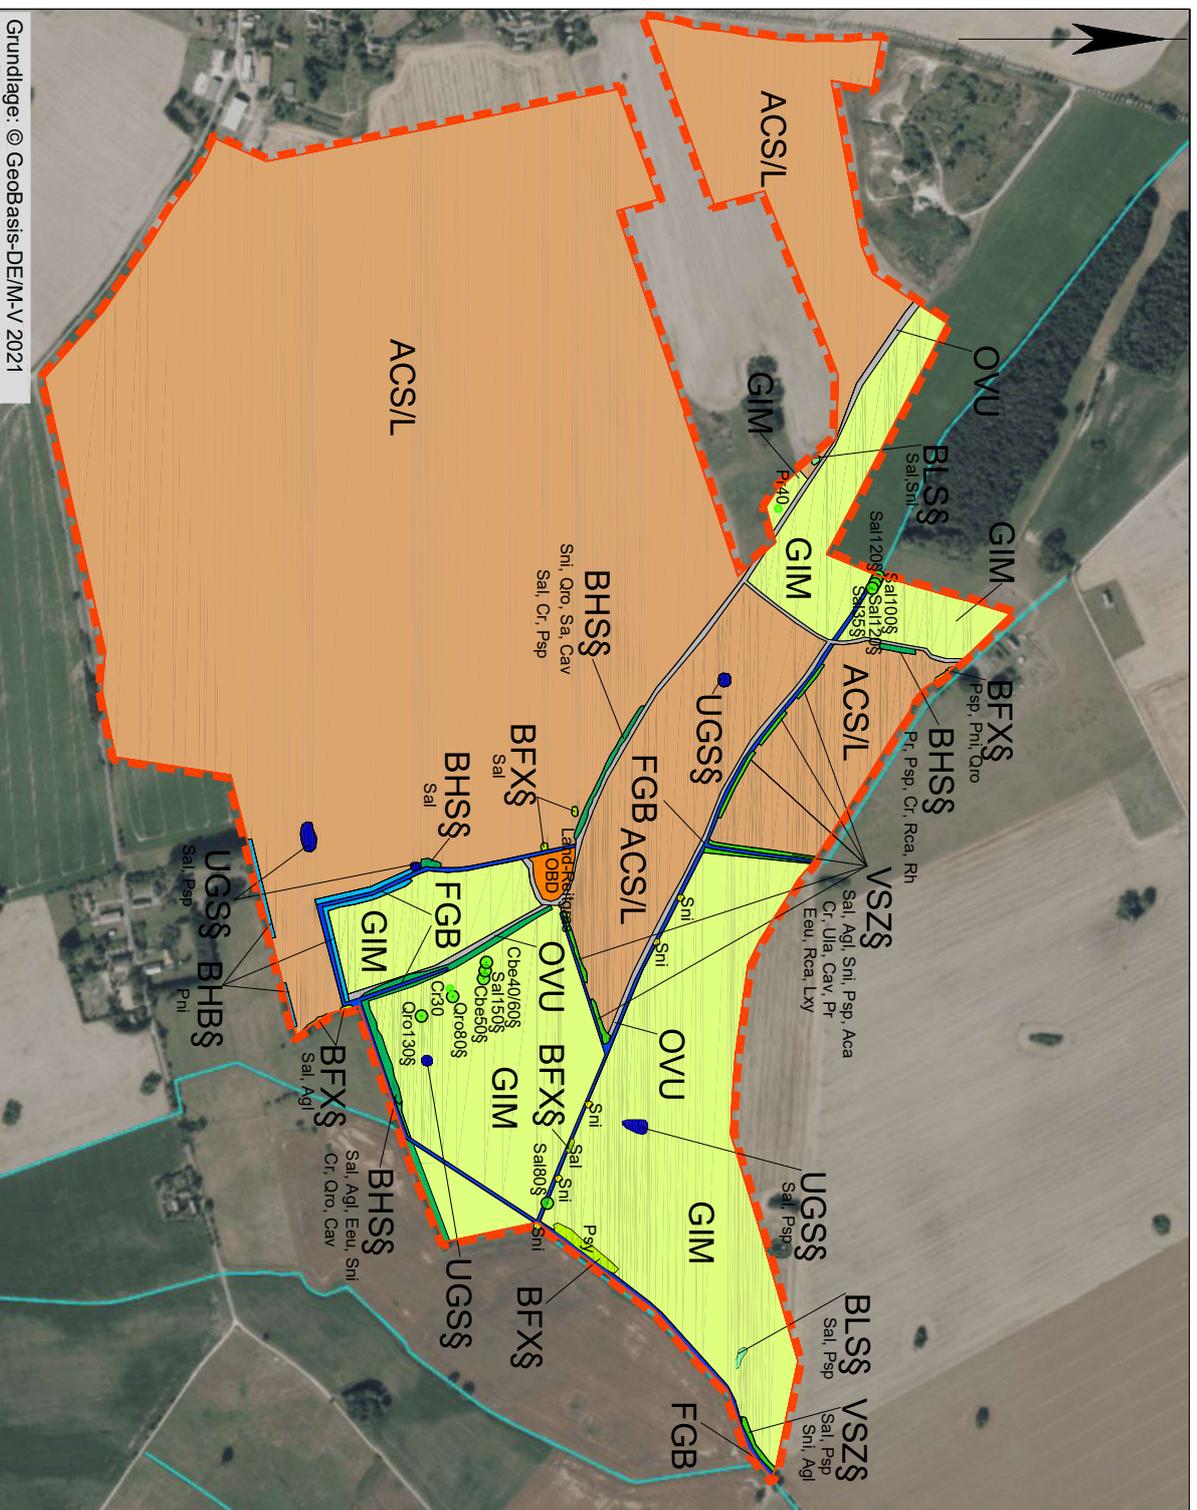

Grundlage: © GeoBasis-DEM-V 2021

KUNNHART FREIRAUMPLANUNG

GERICHTSSTRASSE 3

17033 NEUBRANDENBURG

TEL: 0395 4225110

Blatt – Nummer: 1

Datum: 29.11.2021

Maßstab: 1 : 12.500

Bearbeiter: B. Siebeck

Legende	
	Vorhaben = Untersuchungsraum
<b>Bestand</b>	
	OVU Wirtschaftsweg, nicht oder teilversiegelt
	GIM Intensivgrünland
	ACS/L Sand-/Lehmacker
	FGB Graben mit intensiver Instandhaltung
	OBV Brachfläche der Verkehrs- und Industrieflächen
	WKZ Sonstiger Kleirnwald trockener bis frischer Standorte
	VSZ standorttypischer Gehölzsaum an Fließgewässern
	BLS Laubgebüsch bodensaure Standorte
	BFX Feldgehölz aus überwiegend heimischen Baumarten
	BHS Strauchhecke mit Überschrümpung
	BHS Baumhecke
	UGS Soll
	Strauch
	Baum ohne Schutzstatus < 30 cm Stk
	Baum nach § 18/19 NatSchAG geschützt

Gehölzkürzel: z.B. 2 - 2 Stück, z.B. 5 - 20 cm Stammdurchmesser, Sal-Weiden (Salix), Psp- Schlehdorn (Prunus spinosa), Pnl-Schwarz-Pappel (Populus nigra), Qro- Stieleiche (Quercus robur), Cr- Weißdorn (Crataegus), Lxy- rote Heckenkirsche (Lonicera xylosteum), Rca- Hunds-Rose (Rosa canina), Pr- Steinobstgewächse (Prunus), Rk- Kreuzdorn (Rhamnus), Psy- Waldkiefer (Pinus sylvestris), Sht- schwarzer Holunder (Sambucus nigra), Agl- Schwarz-Erle (Alnus glutinosa), Eeu- Pfaffenhütchen (Euonymus europaeus), Aca- Feldahorn (Acer campestre) Ru- Brombeeren (Rubus), Cav- Gemeine Hasel (Corylus avellana), Cbe- Hainbuche (Carpinus betulus), Ula- Flatter-Ulme (Ulmus laevis)